



# 武道場兼多目的運動室

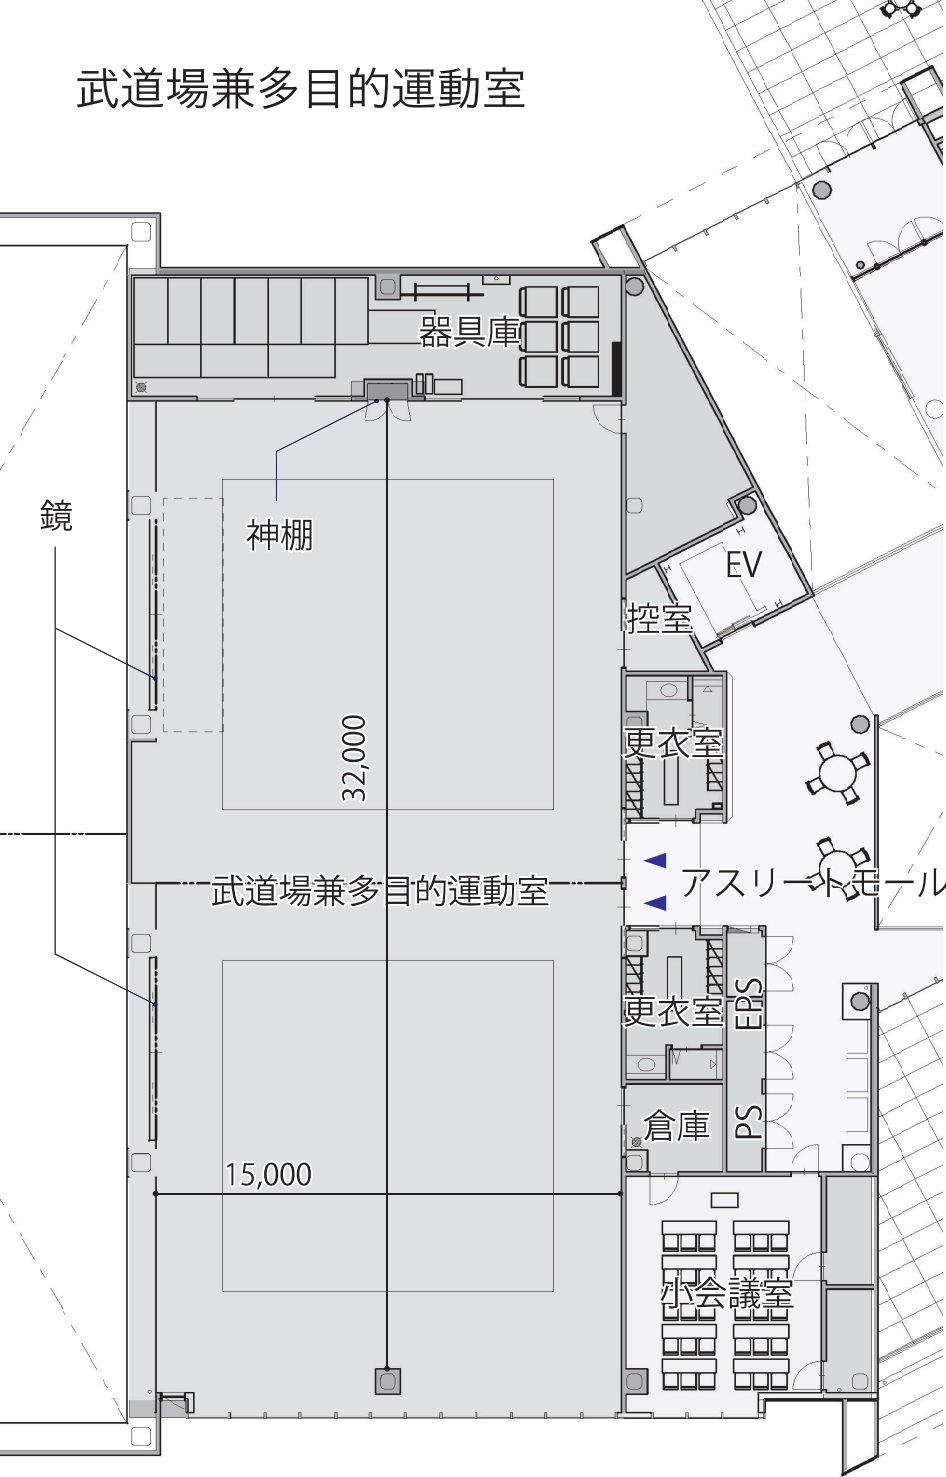


武道場兼多目的運動室

柔道 8x8m 2面 (畳:1x2m)  
 ※安全地帯 場内から3m  
 ※コートラインなし

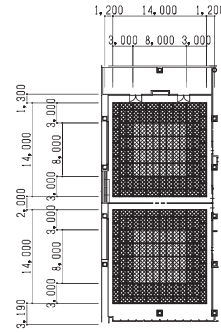

武道場兼多目的運動室

剣道 11x11m 2面  
 ※障害限度 境界線から1.5m  
 ※コートライン：実線、白

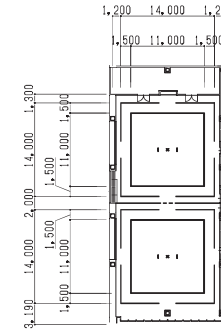

武道場兼多目的運動室

空手 8x8m 2面  
 ※安全域 場内から2m  
 ※コートラインなし

